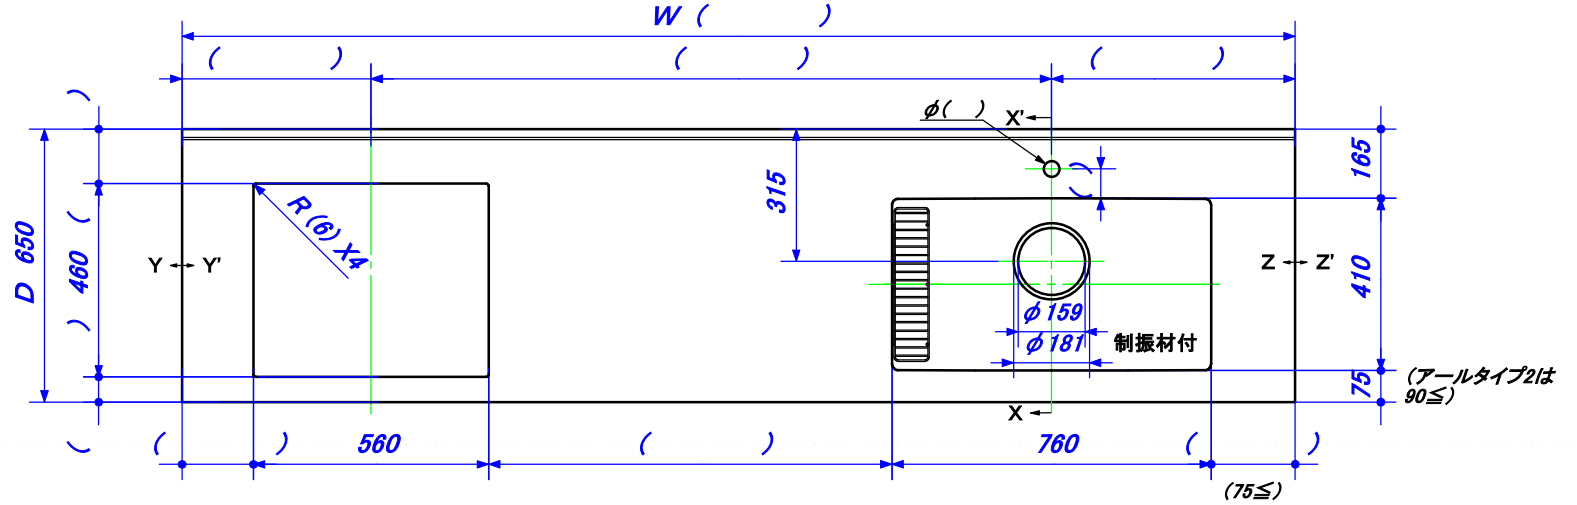

※( )内寸法は任意寸法です。ご指示下さい。

※給水栓穴開け加工の有無、位置、穴径寸法等ご指示下さい。

※前下がり形状を3タイプからお選びください。

※コンロ開口はご使用される機種によって、
開口寸法や四隅R寸法が異なる場合があります。
機種をご確認の上、開口寸法等のご指示をお願いします。

※間口W・奥行D・前形状・シンクなどの組み合わせにより
一部指定内容の変更が必要な場合がございます

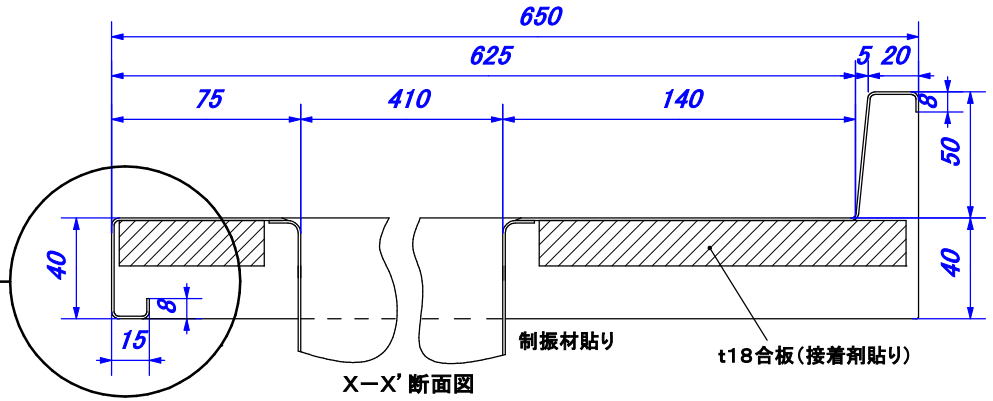

X−X' 断面図

前下がり形状 (上段リブ無・下段リブ有)

角タイプ	アールタイプ1	アールタイプ2
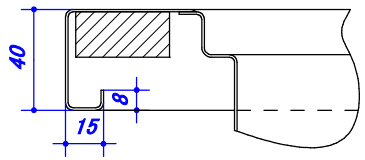	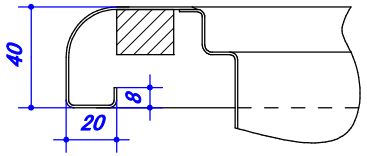	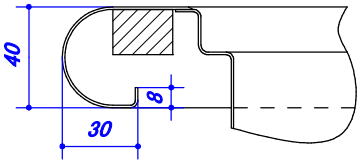
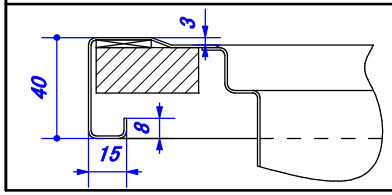	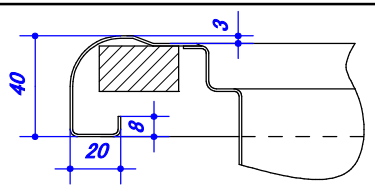	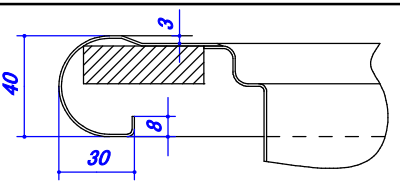

サイド断面 (上段リブ無・下段リブ有)

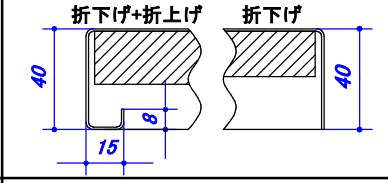

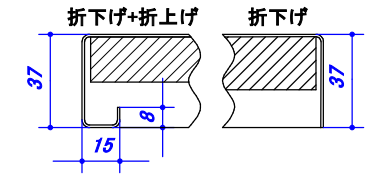

受注番号	お見積用図面
需要家名	
物件名	邸
材 質	SUS 304
仕 様 板 厚	レ 仕様 / 板厚 ①HL t1.0 ②HL t1.2 ③市松 t0.8 ④銀河 t0.7 ⑤ﾊﾞｲﾌﾞﾚｰｼｮﾝ t1.0 ⑥ﾊﾞｲﾌﾞﾚｰｼｮﾝ t1.2
品 名	GQJSNK −(W) ×(D) R FS
シンク	レ JS15N-K JS15N-K 2F上段 JS15N-K 2F中段 JS15N-K 3F
制振材	有 ・ 無
給水穴	C=φ
前形状	レ 角タイプ アールタイプ1 アールタイプ2
リブ	レ なし(標準) 手前1本リブ 全周リブ
バックガード	レ テーパータイプ 角タイプ 無
小口	溶 接
裏貼り	t18合板全面接着剤貼り(標準)
その他の特記事項	
シゲル工業株式会社	